




DÉTAIL - BOLLARD 3
1 : 10 A051

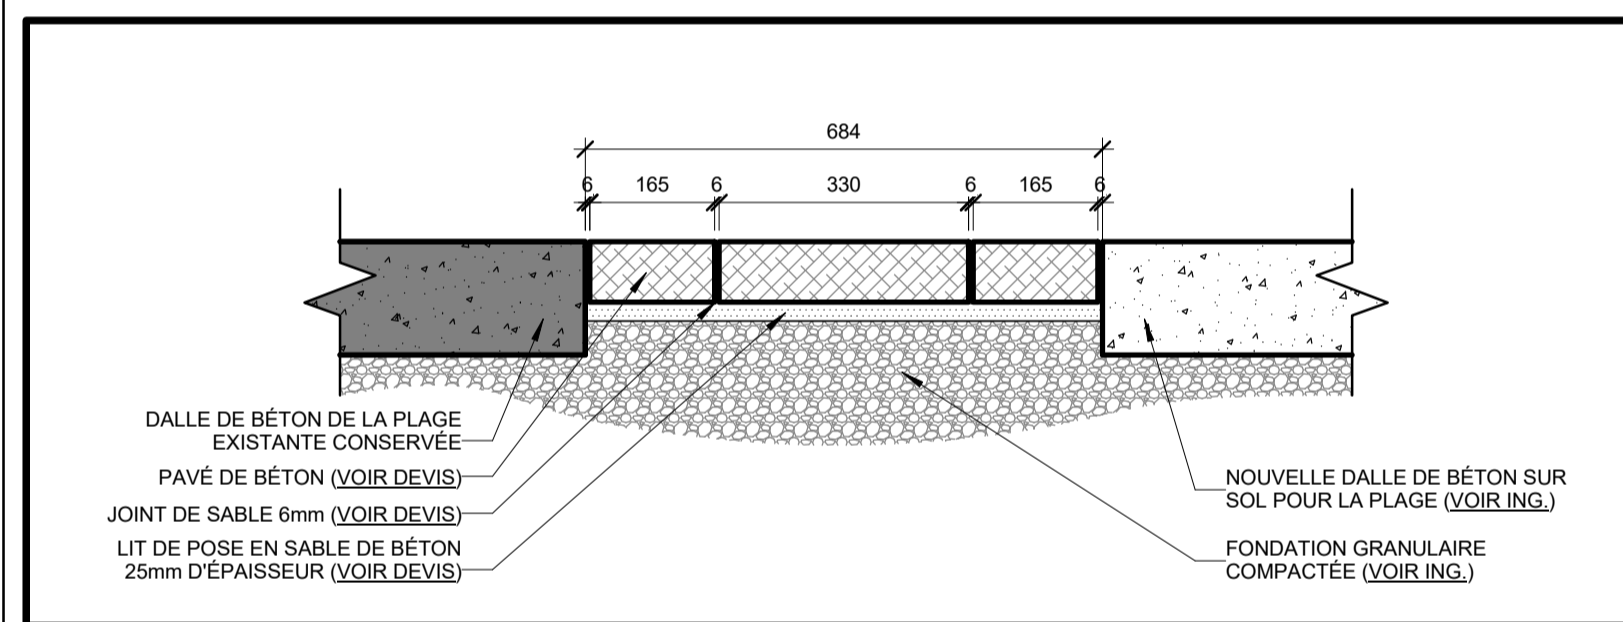

DÉTAIL JONCTION PLAGE EXISTANTE 2
1 : 10 A051

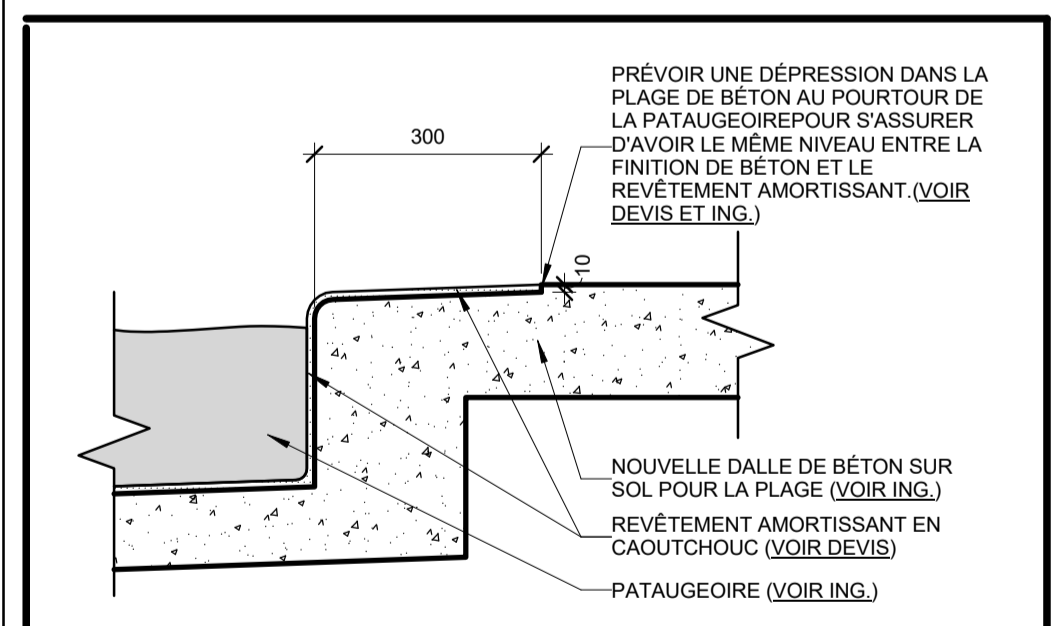

DÉTAIL - BORDURES PATAUEOIRE 4
1 : 10 A051

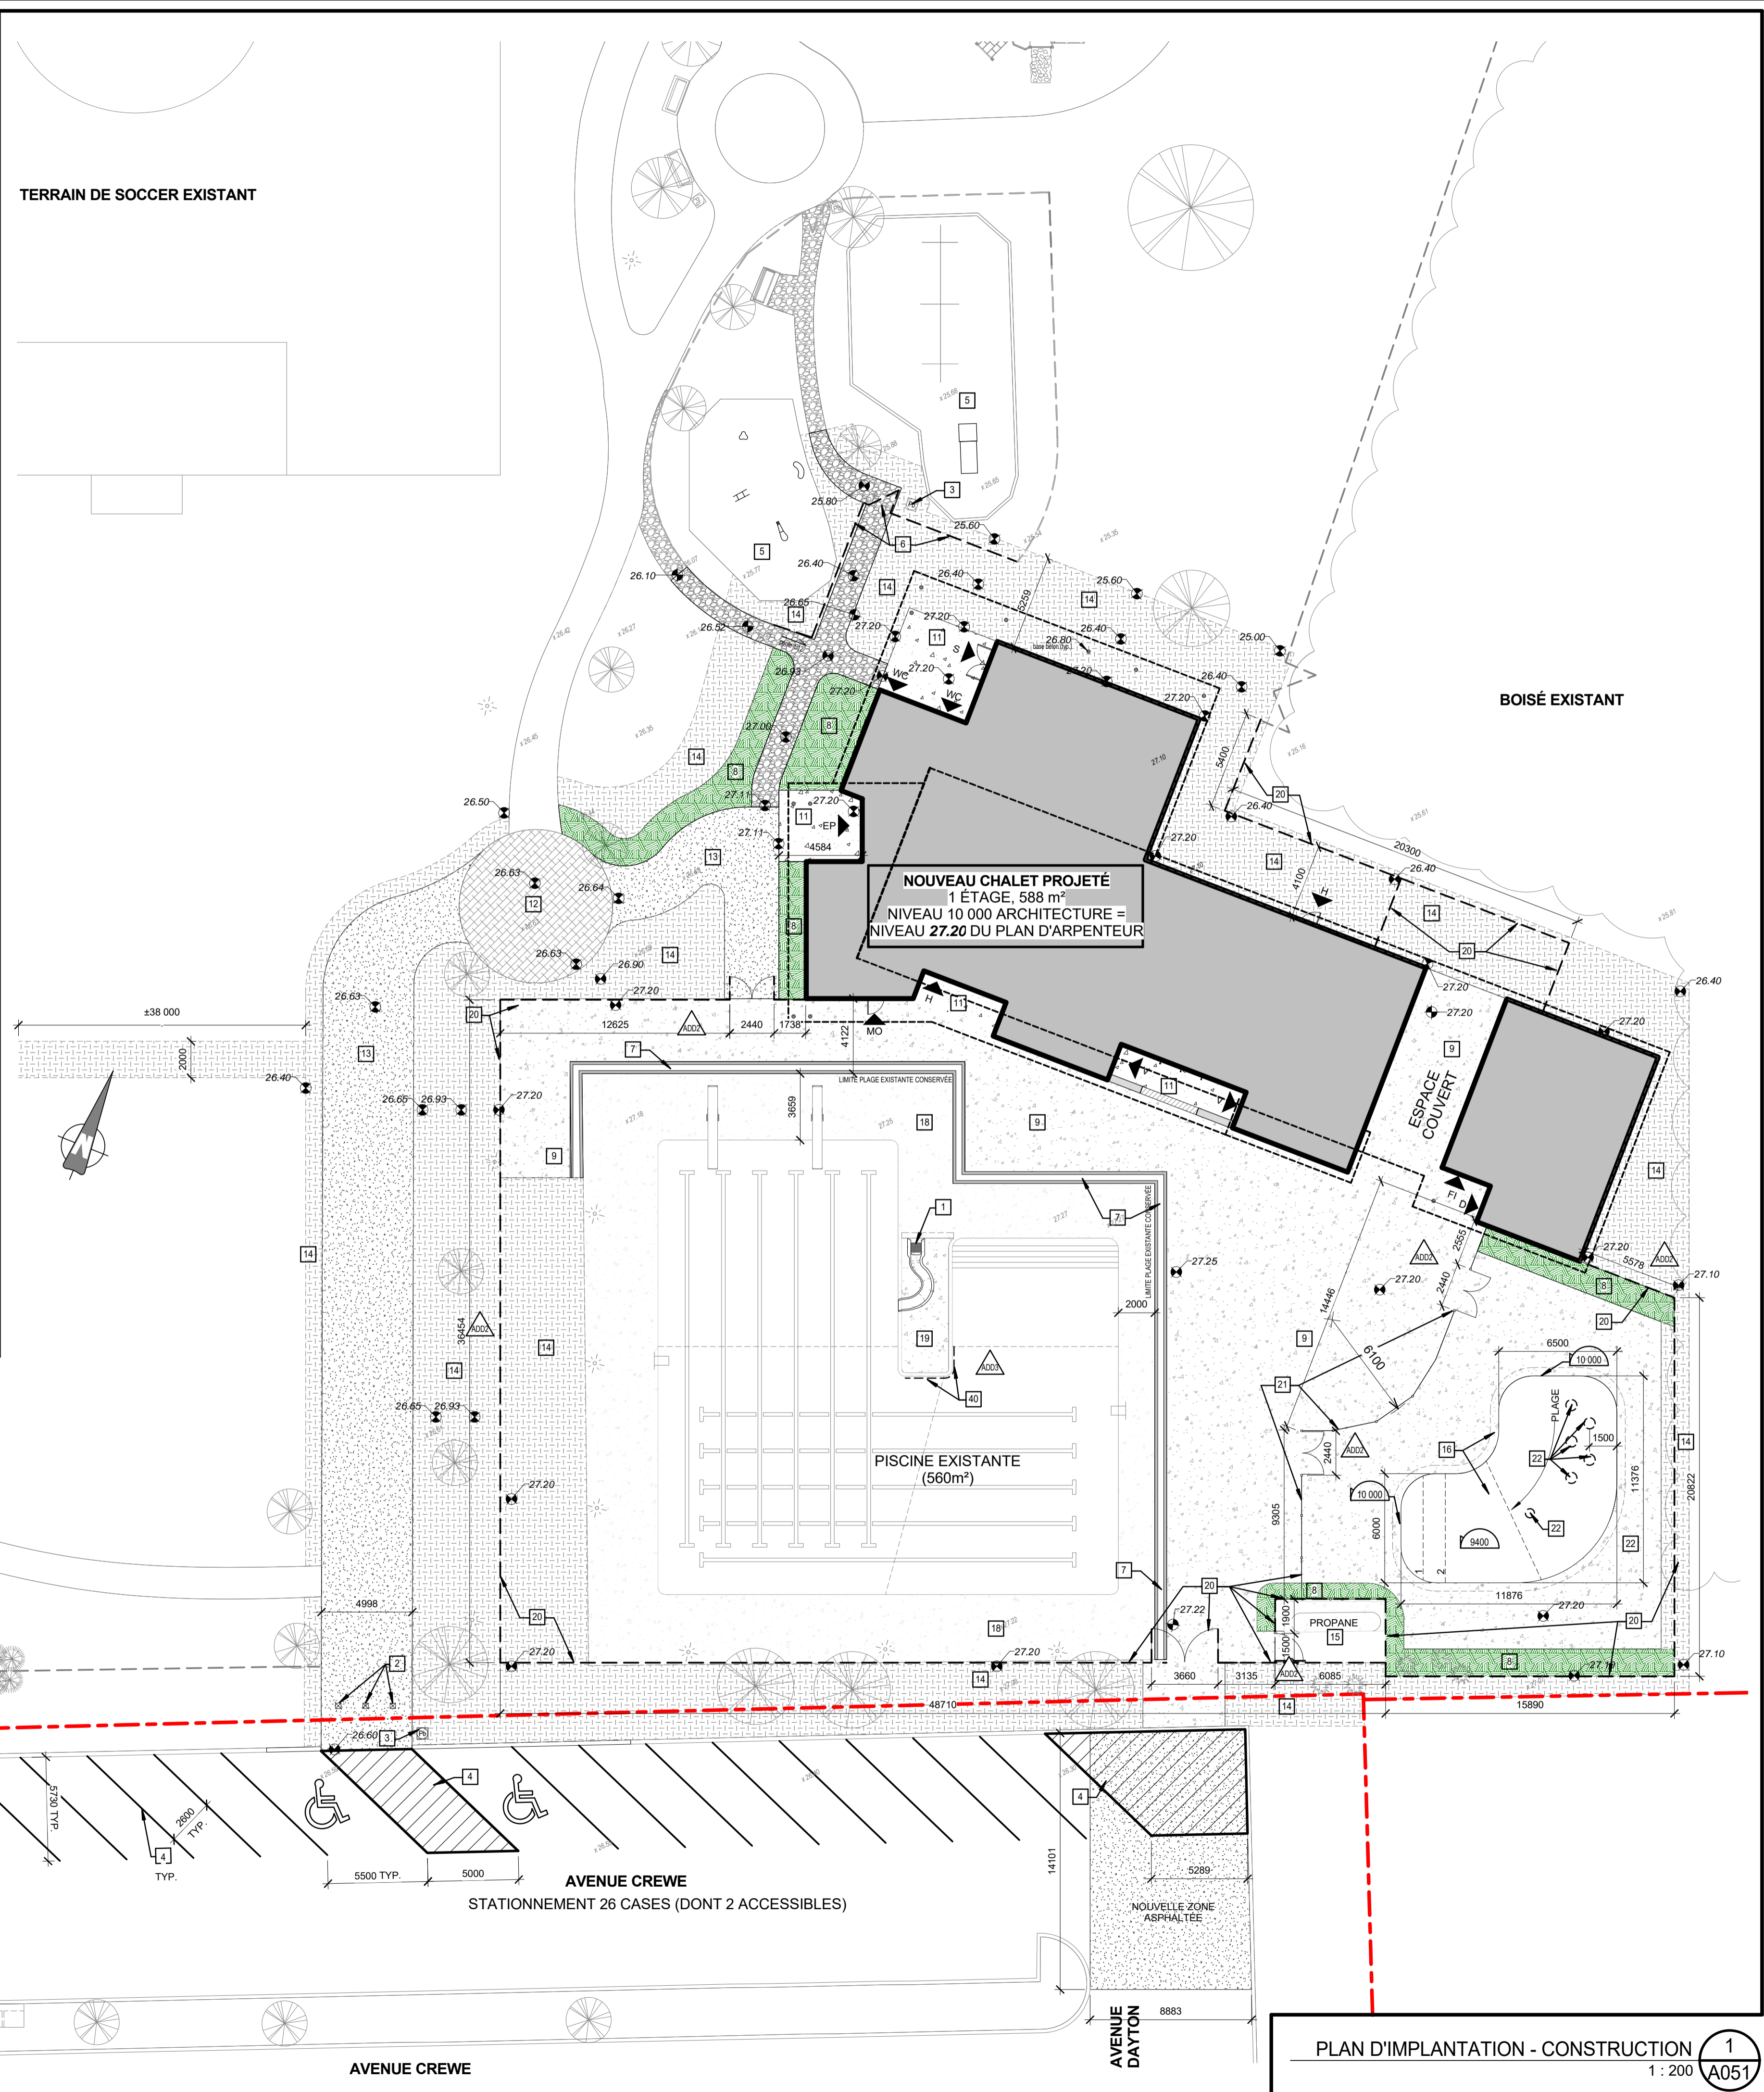

PLAN D'IMPLANTATION - CONSTRUCTION 1
1 : 200 A051

NE PAS UTILISER POUR CONSTRUCTION

POUR CONSTRUCTION	2017-05-05
POUR APPEL D'OFFRES	2017-03-07
POUR APPROBATION 99%	2017-02-23
EXÉCUTION 50%	2017-02-02
PRÉSENTATION ESQUISSE (2e A0) - RÉV 1	2016-12-21
PRÉSENTATION ESQUISSE (2e A0)	2016-12-02

CLIENT
Pointe Claire
451, boulevard Saint-Jean, Pointe-Claire (Qc) H9R
Tél. : 514 630-1200 Téléc. : 450 630-1260

INGÉNIEURS STRUCTURE / CIVIL / MÉCANIQUE / ÉLECTRIQUE



ARCHITECTES
VINCENT LECLERC
ARCHITECTE inc.
5970, Grande-Allée, St-Hubert, Qc J3Y 1B3
Tél. : 450 445-8733 Téléc. : 450 445-5542
Courriel : info@vlarchitecte.com


LES ORIGINAUX AVEC SCAEU ET SIGNATURE SONT CONSERVÉS AU BUREAU DE L'ARCHITECTE
DOSSIER ARCHITECTE 16004
DOSSIER PROPRIÉTAIRE BP170016
DESSINÉ PAR R.J./S.D./K.F.
CHARGÉ DE PROJET K.Flamand

PROJET
RECONSTRUCTION DU CHALET PISCINE DU PARC KINSMEN

ADRESSE
1 AVENUE CREWE, POINTE-CLAIRE
PROPRIÉTAIRE
VILLE DE POINTE-CLAIRE
TITRE DU DESSIN

PLAN D'IMPLANTATION - CONSTRUCTION

ÉCHELLE INDIQUÉES
A051 / 4 d
FORMAT A1 (841x594mm)

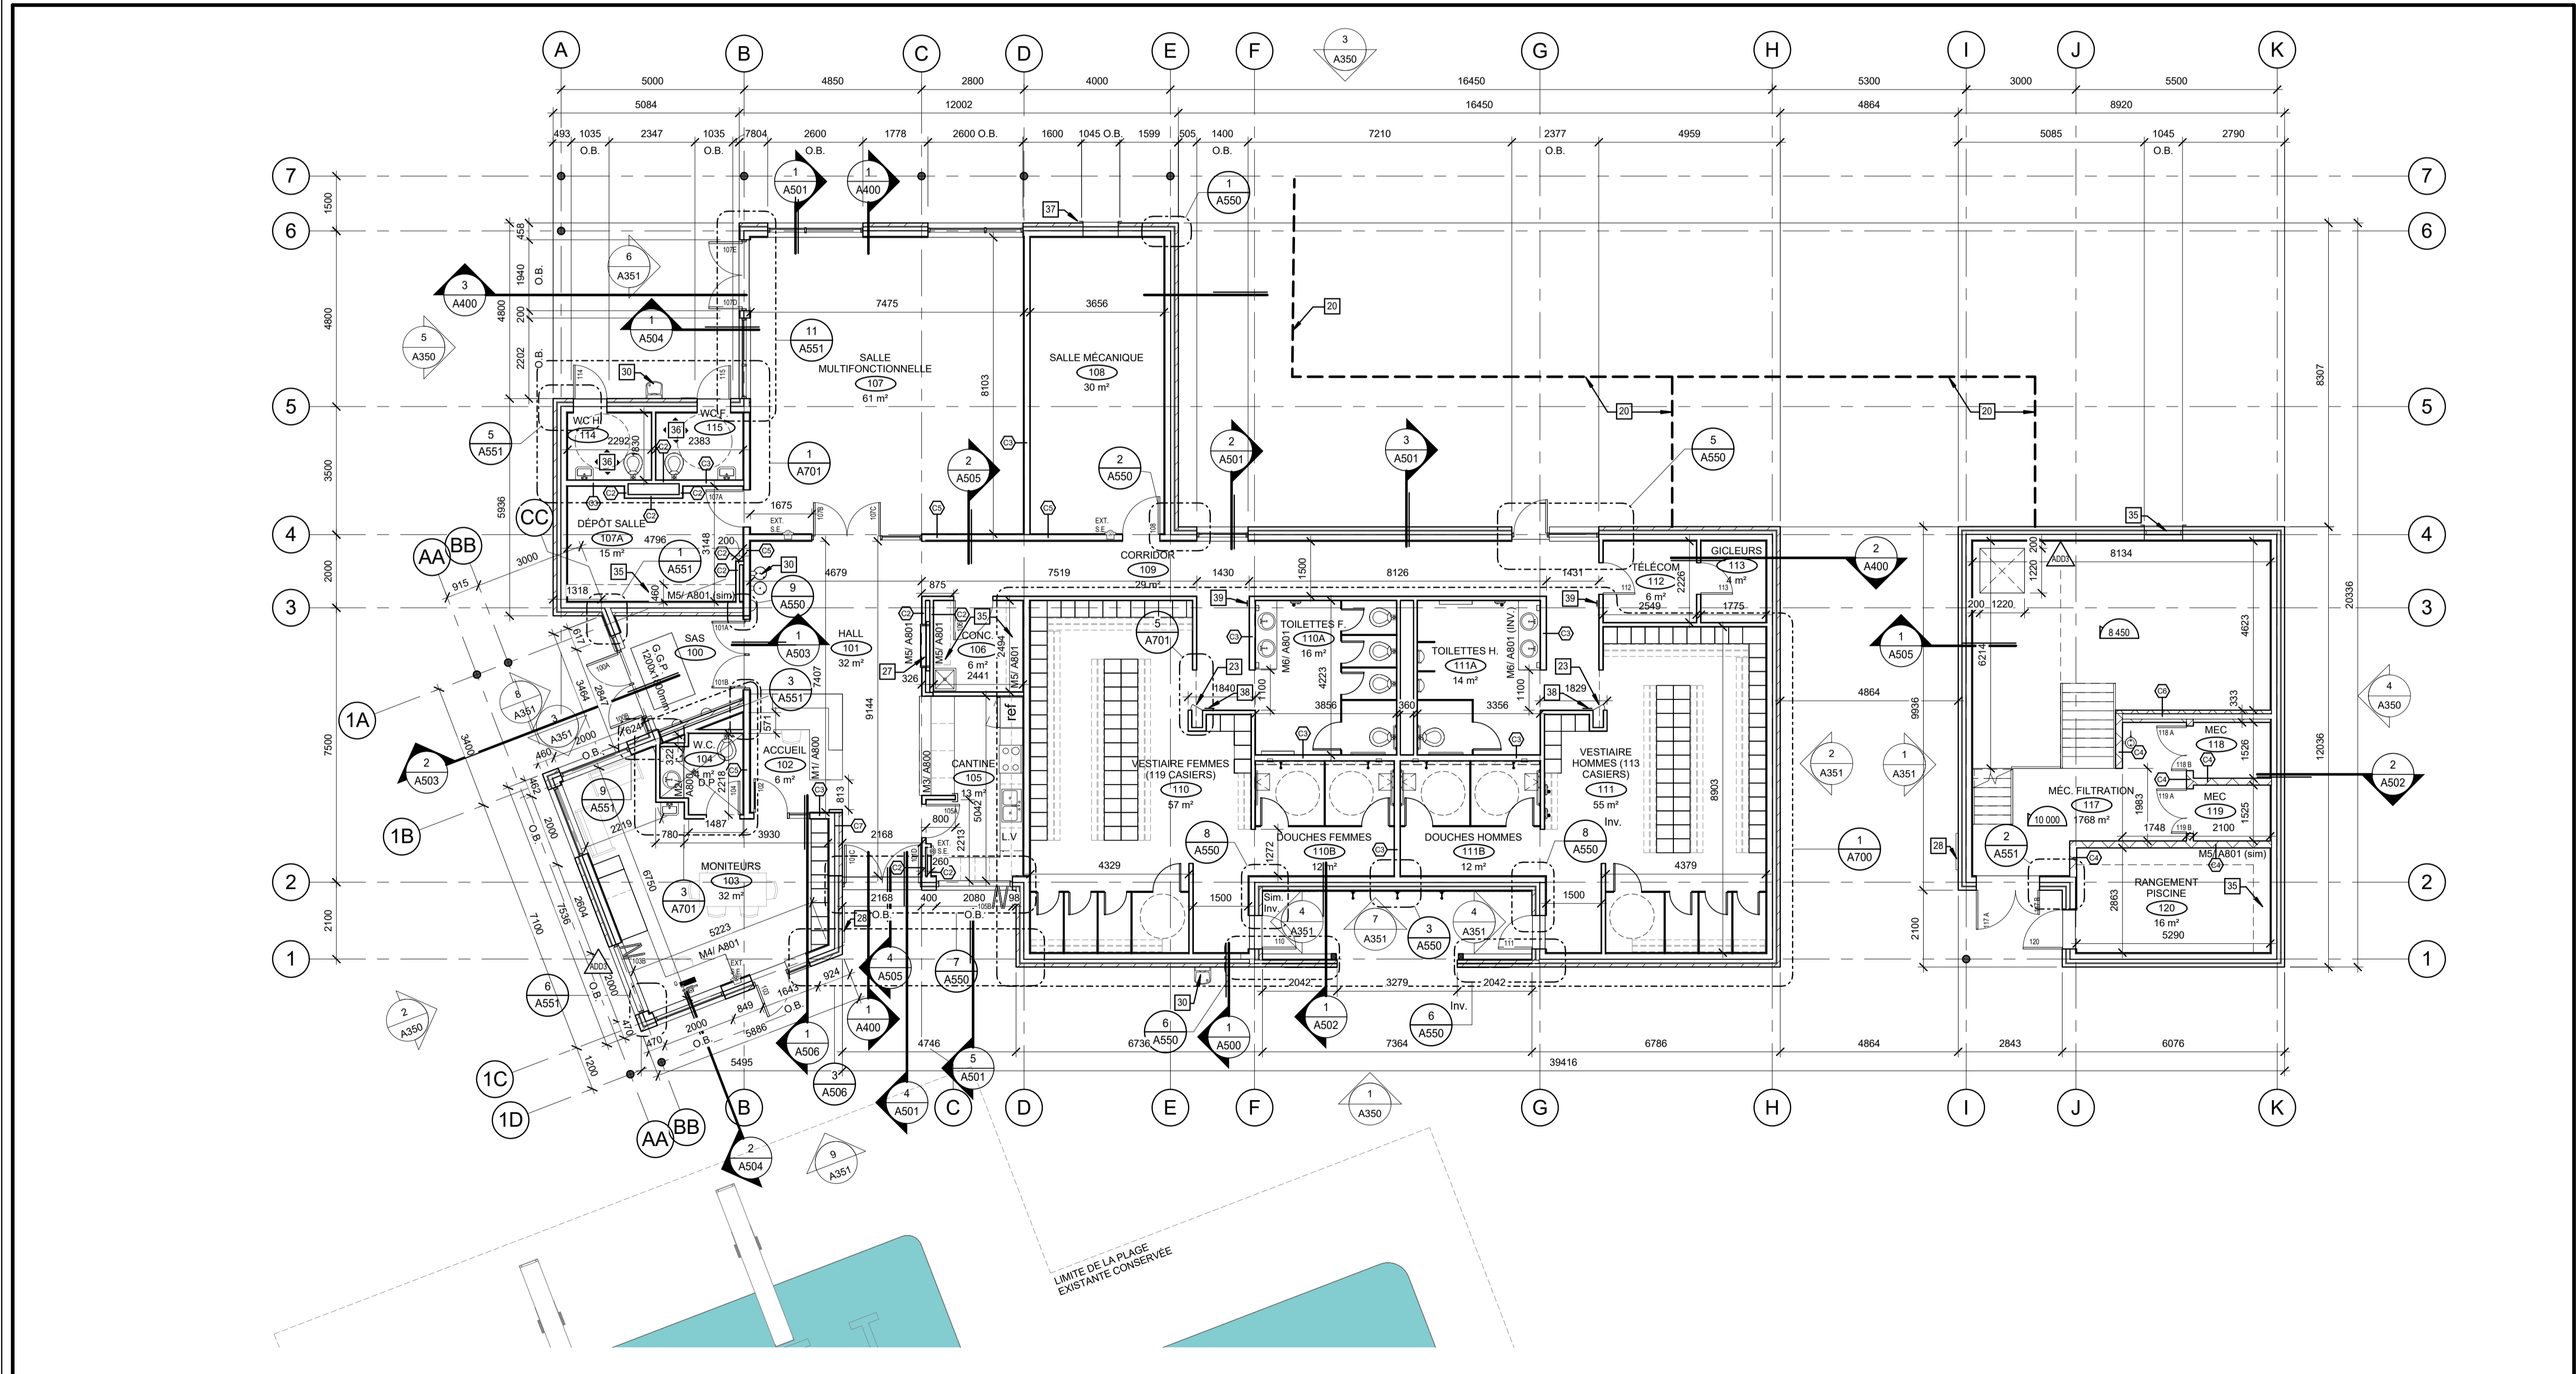

PLAN DU REZ-DE-CHAUSSÉE 1
1 : 100 A150

NE PAS UTILISER POUR CONSTRUCTION

POUR CONSTRUCTION	2017-05-05
POUR APPEL D'OFFRES	2017-03-07
POUR APPROBATION 99%	2017-02-23
EXÉCUTION 50%	2017-02-02
PRÉSENTATION ESQUISSE (2e A0) - REV 1	2016-12-21
PRÉSENTATION ESQUISSE (2e A0)	2016-12-02

CLIENT



451, boulevard Saint-Jean, Pointe-Claire (Qc) H9R
Tél. : 514 630-1200 Téléc. : 450 630-1260

INGÉNIEURS STRUCTURE / CIVIL / MÉCANIQUE / ÉLECTRIQUE



ARCHITECTES



5970, Grande-Allée, St-Hubert, Qc J3Y 1B3
Tél. : 450 445-8733 Téléc. : 450 445-5542
Courriel : info@vlarchitecte.com

LES ORIGINALS
AVEC SCAU ET
SIGNATURE
SONT
CONSERVÉS AU
BUREAU DE
L'ARCHITECTE

DOSSIER ARCHITECTE
16004
DOSSIER PROPRIÉTAIRE
BP170016
DESSINÉ PAR
R.J./S.D./K.F.
CHARGÉ DE PROJET
K.Flamand

PROJET
**RECONSTRUCTION DU CHALET
PISCINE DU PARC KINSMEN**

ADRESSE
1 AVENUE CREWE, POINTE-CLAIRE
PROPRIÉTAIRE
VILLE DE POINTE-CLAIRE
TITRE DU DESSIN

PLAN DU REZ-DE-CHAUSSÉE

ÉCHELLE
INDIQUÉES
A150 / 6 d